



Plattegrond / Plan

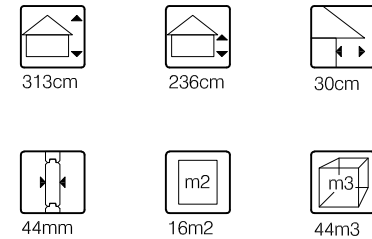

Maatwerk / Custom 28mm Apex


Omschrijving / Description: 400x400cm + 200cm	Ordernr.: 25430
Onderdeel / Component: Plat + aanz / Plan + elevations	Schaal / Scale: 1: 50
Dealer: Blokhutwinkel.nl	BLAD NR.: BT
Ref.: Kas	

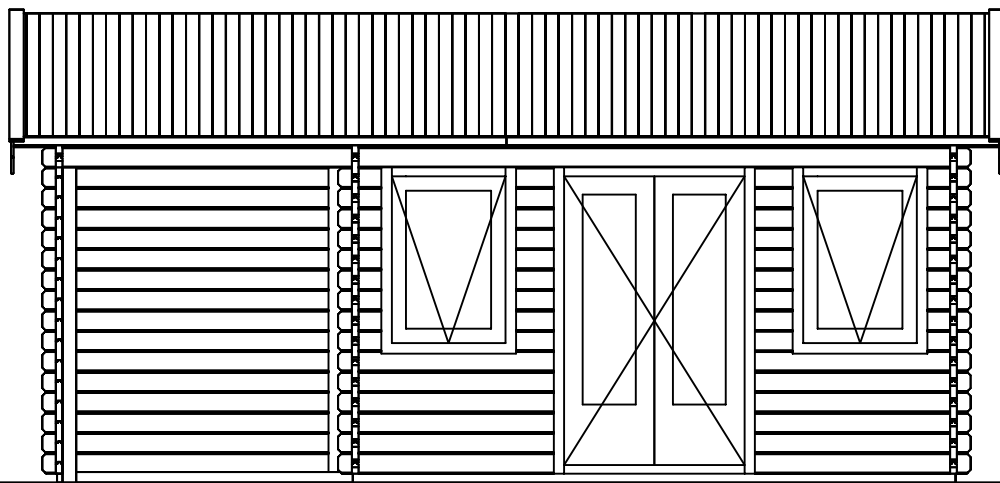

Voor-aanzicht / Front view / Vorderansicht

3130+

0+

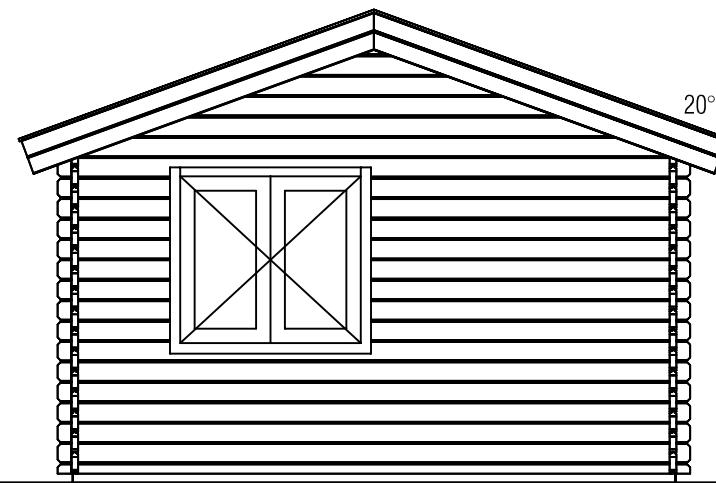


(R) Zijaanzicht / Side view / Seiten ansicht

20°

Maatwerk / Custom 28mm Apex

<i>Omschrijving / Description:</i> 400x400cm + 200cm	<i>Ordernr.:</i> 25430
<i>Onderdeel / Component:</i> Plat + aanz / Plan + elevations	<i>Schaal / Scale:</i> 1: 50
<i>Dealer:</i> Blokhutwinkel.nl	<i>BLAD NR.:</i> BT
<i>Ref.:</i> Kas	


Filename: 25430 - 400x400cm + 200cm 44mm apex - Blokhutwinkel - Kas

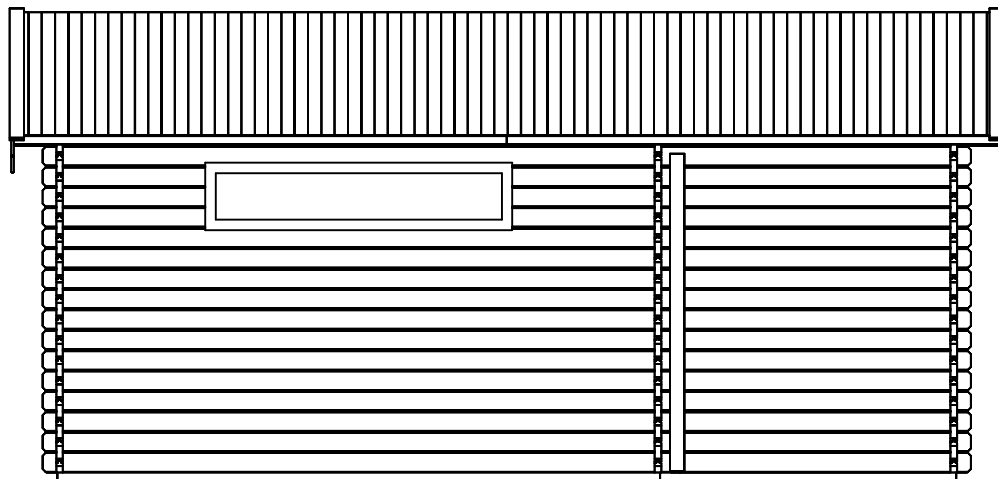

Achteraanzicht / Rear view / Hinterseite

3130+

0+

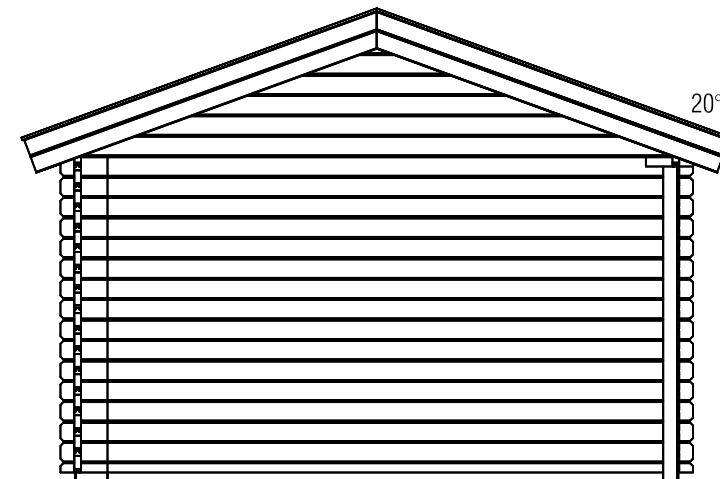


(L) Zijaanzicht / Side view / Seiten ansicht

20°

Maatwerk / Custom 28mm Apex

<i>Omschrijving / Description:</i> 400x400cm + 200cm	<i>Ordernr.:</i> 25430
<i>Onderdeel / Component:</i> Plat + aanz / Plan + elevations	<i>Schaal / Scale:</i> 1: 50
<i>Dealer:</i> Blokhutwinkel.nl	<i>BLAD NR.:</i> BT
<i>Ref.:</i> Kas	

Filename: 25430 - 400x400cm + 200cm 44mm apex - Blokhutwinkel - Kas

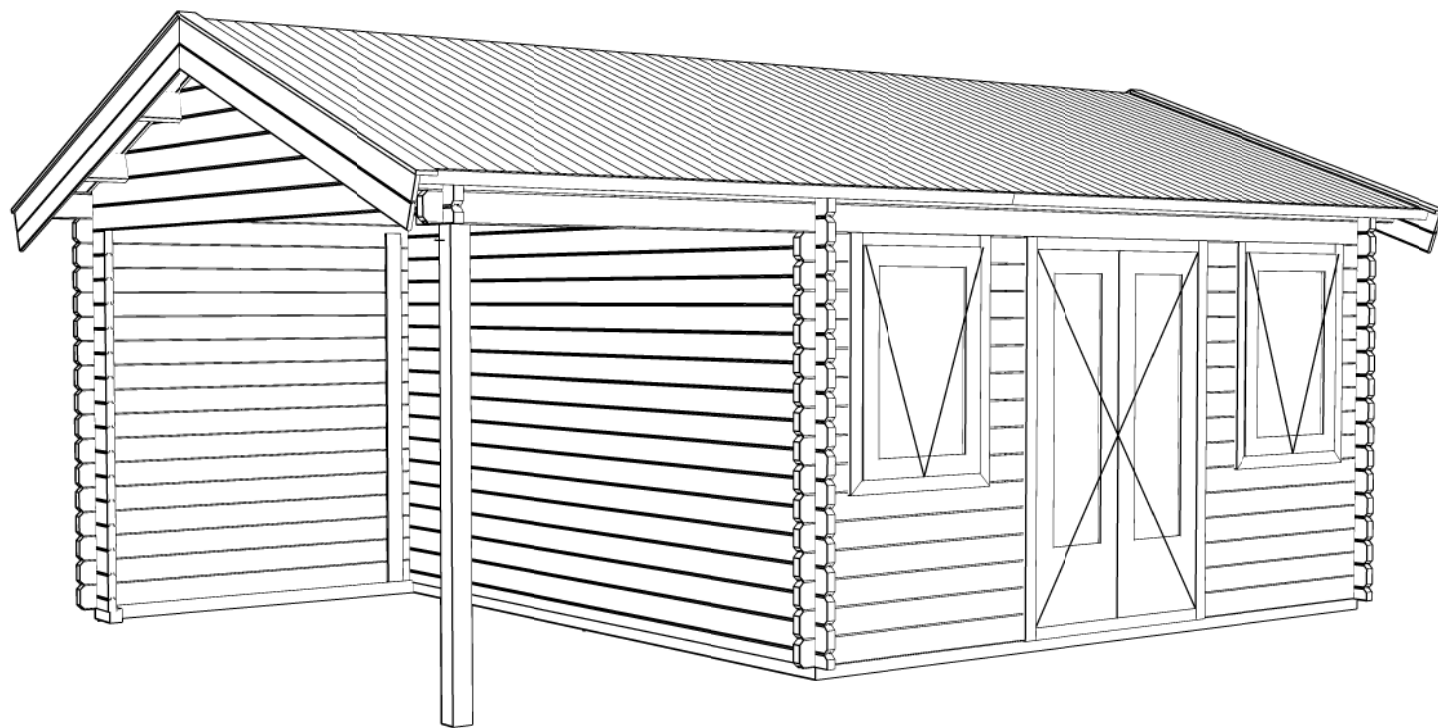

Maatwerk / Custom 28mm Apex

<i>Omschrijving / Description:</i> 400x400cm + 200cm	<i>Ordernr.:</i> 25430
<i>Onderdeel / Component:</i> Plat + aanz / Plan + elevations	<i>Schaal / Scale:</i> 1: 50
<i>Dealer:</i> Blokhutwinkel.nl	<i>BLAD NR.:</i> BT
<i>Ref.:</i> Kas	